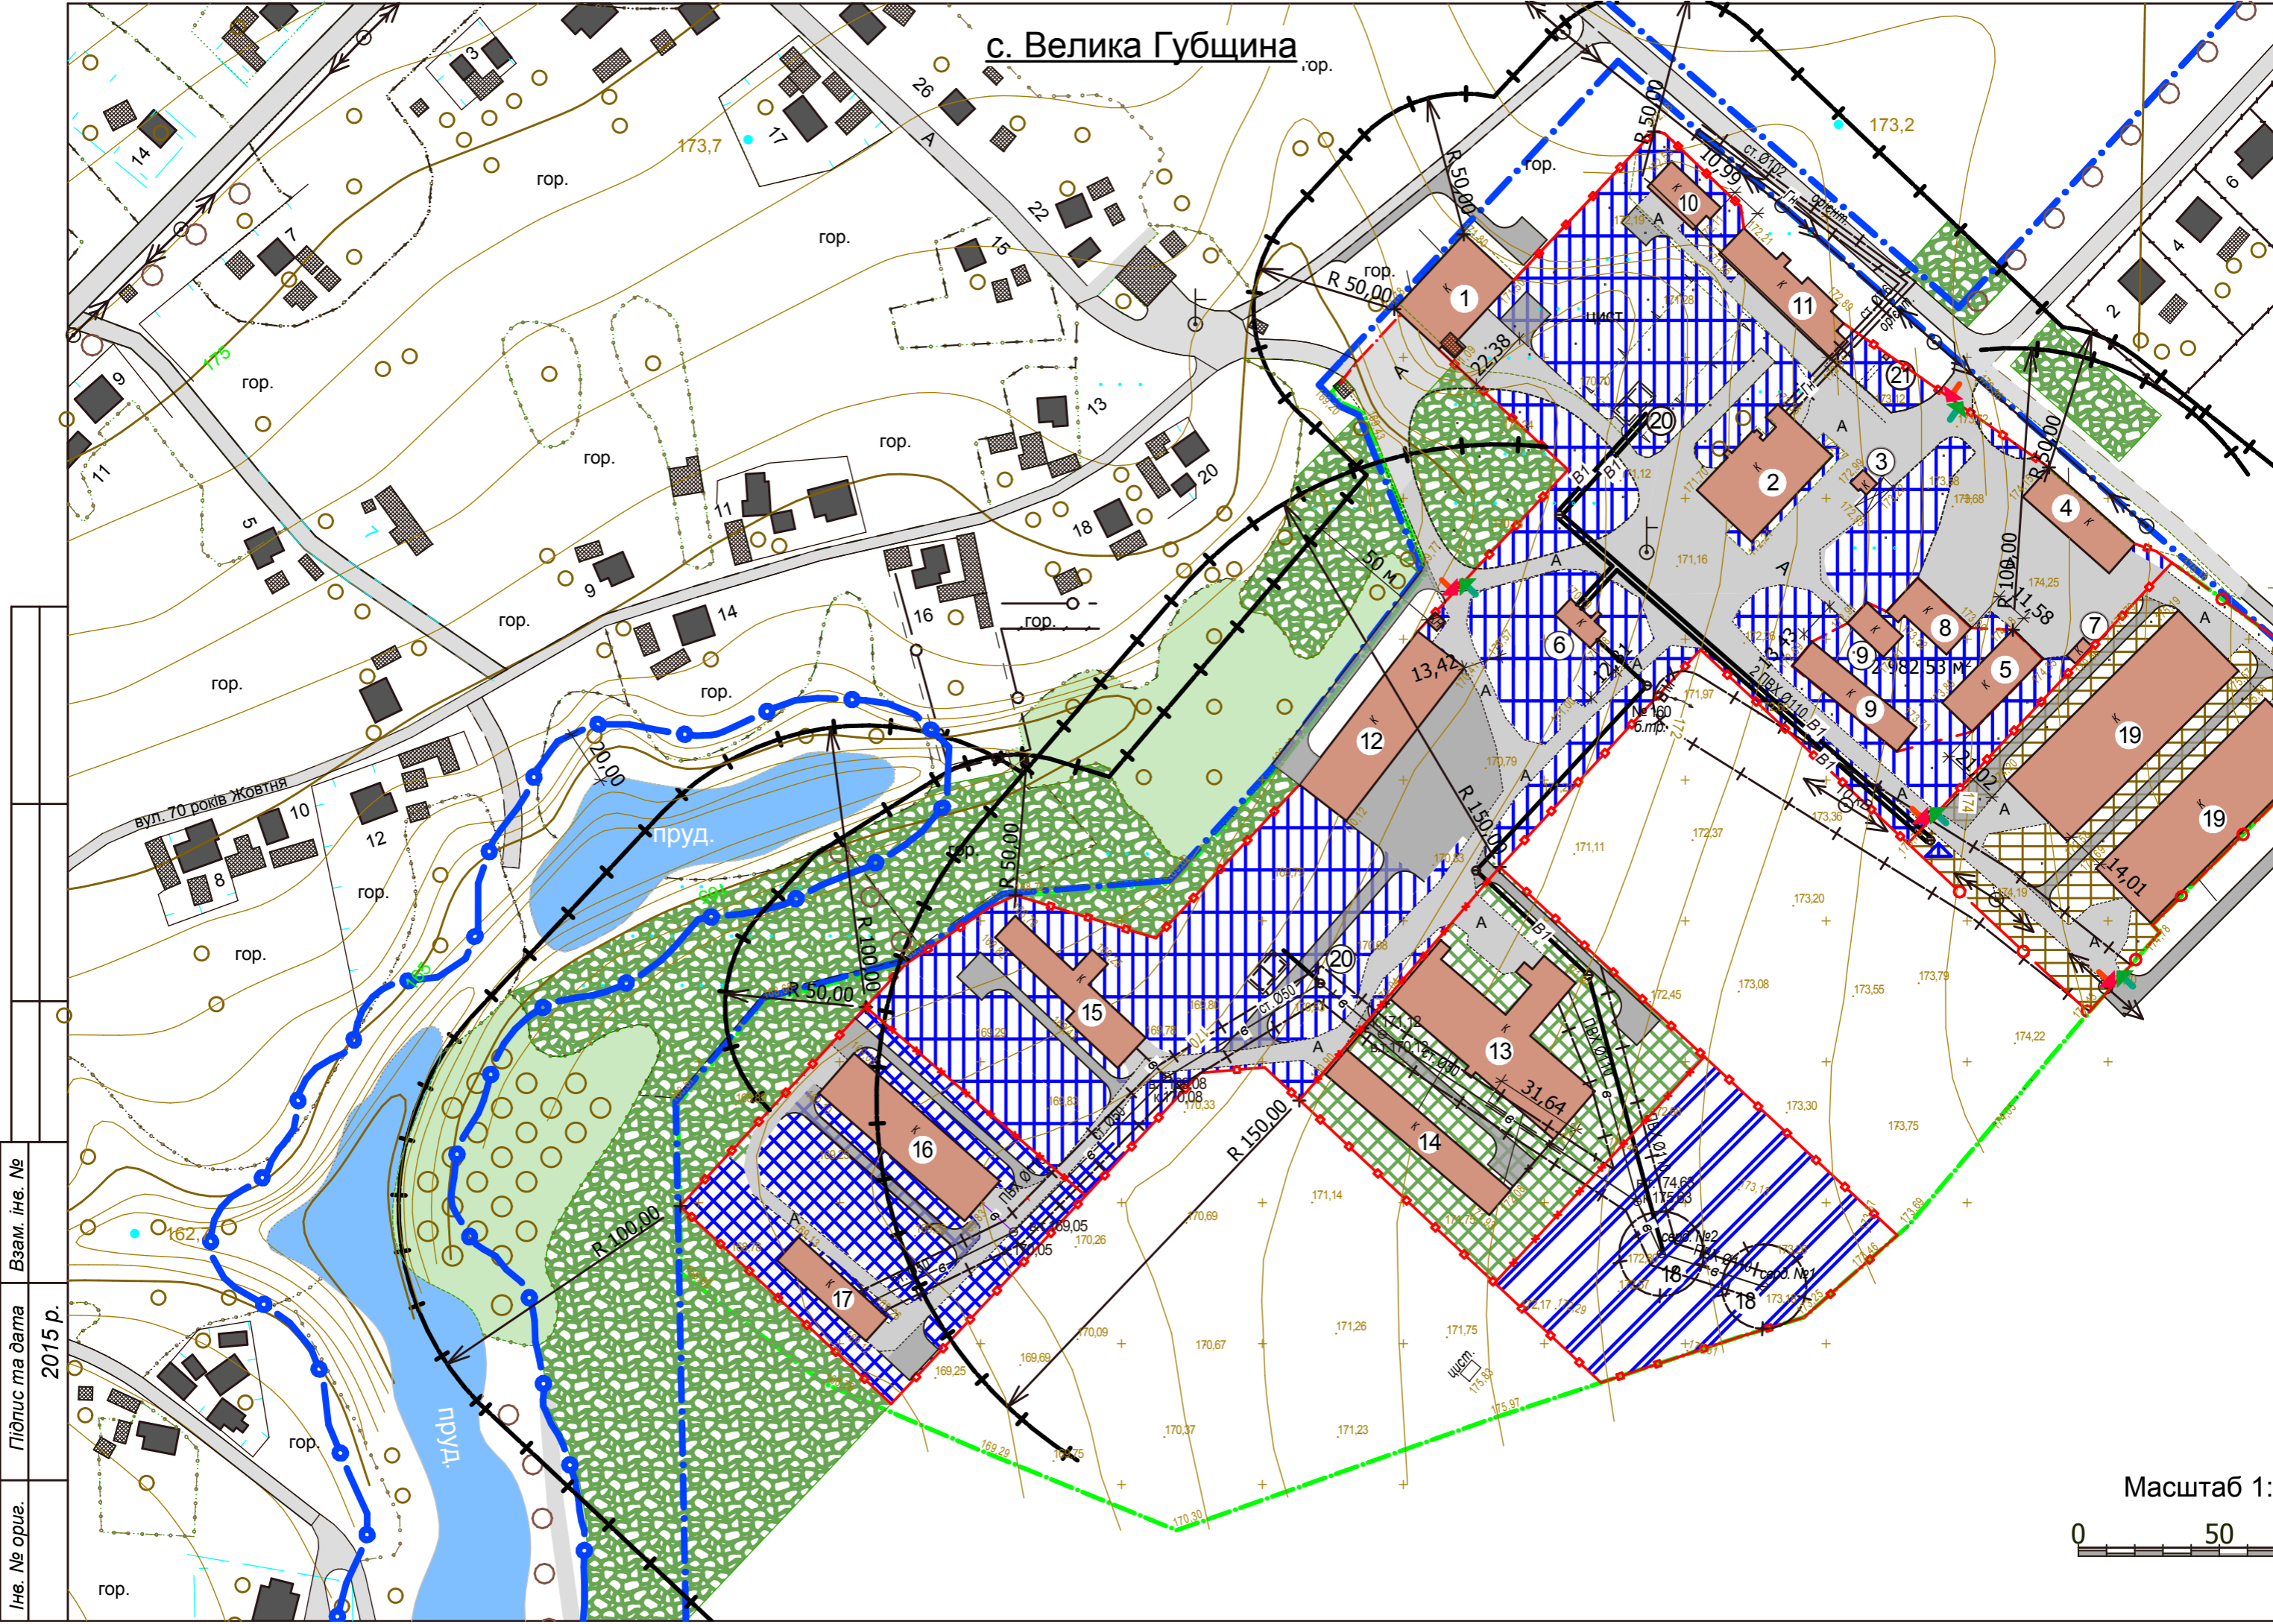
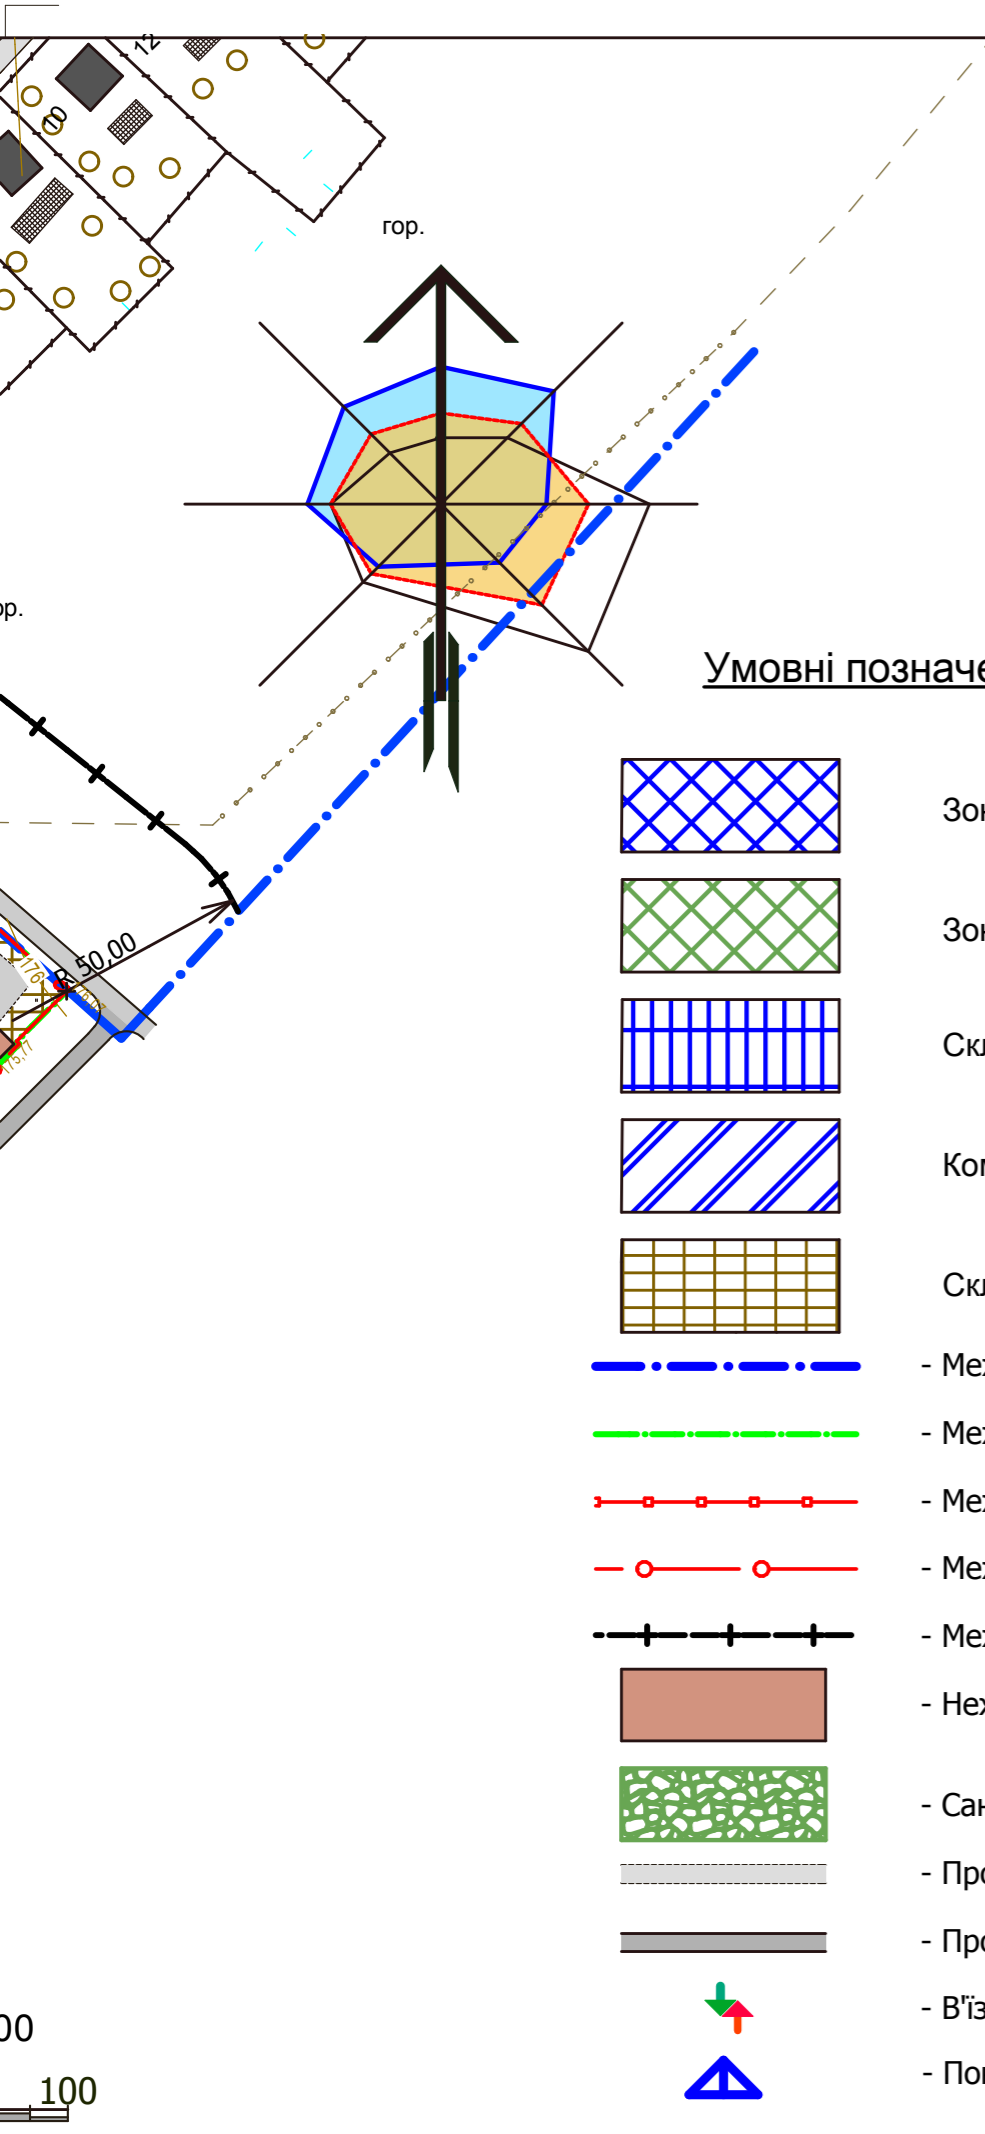


с. Велика Губщина, оп.

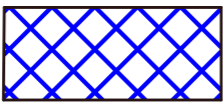

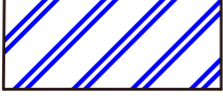












Інв. № ориє.	Взам. інв. №
Підпис та дата	2015 р.

Масштаб 1:200
0 50



Умовні позначення

-  Зона МТФ ВРХ на 100 голів
-  Зона МТФ ВРХ на 150 голів
-  Складська зона
-  Комунальна зона
-  Складська зона ПСП "Маяк"
-  - Межа села
-  - Межа ДПТ (межа земельної ділянки)
-  - Межа земельної ділянки гр. Губського
-  - Межа земельної ділянки ПСП "Маяк"
-  - Межі санітарно-захисних та охоронних зон
-  - Нежитлові (господарчі) будівлі
-  - Санітарно-захисні насадження
-  - Проїзди з твердим покриттям існуючі
-  - Проїзди з твердим покриттям проєктовані
-  - В'їзд-виїзд
-  - Показчик пожежного гідранта

Експлікація

	Ступень вогнестійкості
1. АЗС сільськогосподарчої техніки (бензін АИ-92 -10т, ДП -10т)	II
2. Адміністративно-побутова будівля	II
3. Вагова	III
4. Пункт прийомки зерна	II
5. Гараж на 15 одиниць техніки	II
6. Насосна пожежного водопроводу	II
7. ЗАВ (сушарня)	II
8. Склад речовий	II
9. Склад запчастин	II
10. Склад продуктовий	II
11. Склад продуктовий	II
12. Склад сільгосподарських знарядь	III
13. Ферма ВРХ на 150 голів	III
14. Склад зерна ферми	III
15. Склад зерна	III
16. Ферма ВРХ (телят.) на 100 голів	III
17. Склад зерна ферми	III
18. Сverdловина (водонапірна башта)	III
19. Склад зерна (ПСП "Маяк")	III
20. Пожежний резервуар 2x100 м3 (підзем.)	
21. Вбиральня з локальним очисним устаткуванням	

Детальний план території розроблено на топографічній зйомці території господарчого двору ПСП "Маяк" в с. Велика Губщина Мельниківської сільської ради Валківського району виконаної ФОП Розгон В.В. 04.08.15 р.

						1485/15			
						Детальний план території земельної ділянки, що належить до земель сільськогосподарського призначення державної власності несільськогосподарських угідь (господарчій двір), загальною площею 9,5 га, розташованої за межами населеного пункту за адресою: Харківська обл., Валківський район, с. Велика Губщина, вул. 70 років Жовтня, 32-50, 50А, 51А.			
Зміна	Кіл.	Лист.	№ док.	Підпис	Дата	Проектний план	Стадія	Лист	Листів
Нач. АПМ		Михальська			10.15		ДПТ	3	
Розробив		Бронніков			10.15		Державне підприємство Український державний проєктний інститут «УКРМІСЬБУДПРОЕКТ» м. Харків		
Перевірив		Пересадько			10.15				